


- JELMAGYARÁZAT:**
- Az alaptérkép elemei:
- Közigazgatási határ
 - - - - - Belterület határa (meglévő)
 - · - · - - Belterület határa (tervezett)
- Teljhatar, helyrajzi szám, arérszlelhatár
- Fükegrnel
- Terrletl szabályozási elemek:**
- LF** Lakóterület - falusias
 - Vt** Végves terület - településközpont
 - Gkp** Gazdasági terület - ipari
 - Gkksz** Gazdasági terület - kereskedelmi, szolgáltató
 - K/T** Külölegves beépítésre szánt terület - szennyvíztisztító telep terület
 - K/KM** Külölegves beépítésre szánt terület - termelő terület
 - Zsk** Zöldterület - közterület
 - Zkp** Zöldterület - közpark
 - KÖH** Közlekedési terület - közúti
 - KÖK** Közlekedési terület - költőpályás
 - KVP** Vasúti terület - pályaudvar
 - Ev** Erdőterület - védett (és védő)
 - Eg** Erdőterület - gazdasági
 - Mä** Mezőgazdasági terület - általános
 - V** Vízgazdálkodási terület
- Közükezdési elemek, objektumok:**
- KÖu-1** Országos mellékút
 - KÖu-2** Helyi gyűjtőút
 - KÖu-3** Tervezett helyi gyűjtőút
 - KÖu-4** Lakóút
 - KÖu-5** Tervezett lakóút
 - KÖu-6** Kertkapút
 - KÖu-7** Tervezett kertkapút
 - KÖu-8** Külterületi feltárót
 - KÖu-9** Tervezett külterületi feltárót
 - KÖk** Vasútvonal
 - Jelerős közhasználatú parkoló (tervezett)
 - Busz megálló
 - Vasúti állomás
 - Fontosabb közúti szintbeni csomópont
 - Tervezett közúti szintbeni csomópont
 - Fontosabb vasúti szintbeni csomópont
 - Tervezett vasúti szintbeni csomópont
 - Védőbarátság határa

- Elektromos hálózat**
- 22kV-os elektronos szabványozott hálózat
 - 22kV-os elektronos földkábel
 - 220kV kv-OS TRANSZFORMÁTOR ÁLLOMÁS
- Gázellátás:**
- nagy-középnnyomású földgáz gerincvezeték (4-25 bar)
 - középnyomású földgáz elosztó vezeték (0,1 - 4,0 bar)
 - gázfogadó állomás
- Víz-, csatorna-, vízvédelmi rendszer:**
- Ivóvíz NABO KM PVC
 - Mélyfürdősi kút
 - Föld feletti tálcacsap
 - Föld alatti tálcacsap
 - Közkút
 - Vízműi telep
 - Víztorony
 - Csapadékvíz áttemető
 - Nyílt árok átvezetékekkel
 - Belterületi öblözet határ
 - Jelerős víztörtyes, vízvételő csatorna
 - Belvízi előltesési veszélyeztetett terület

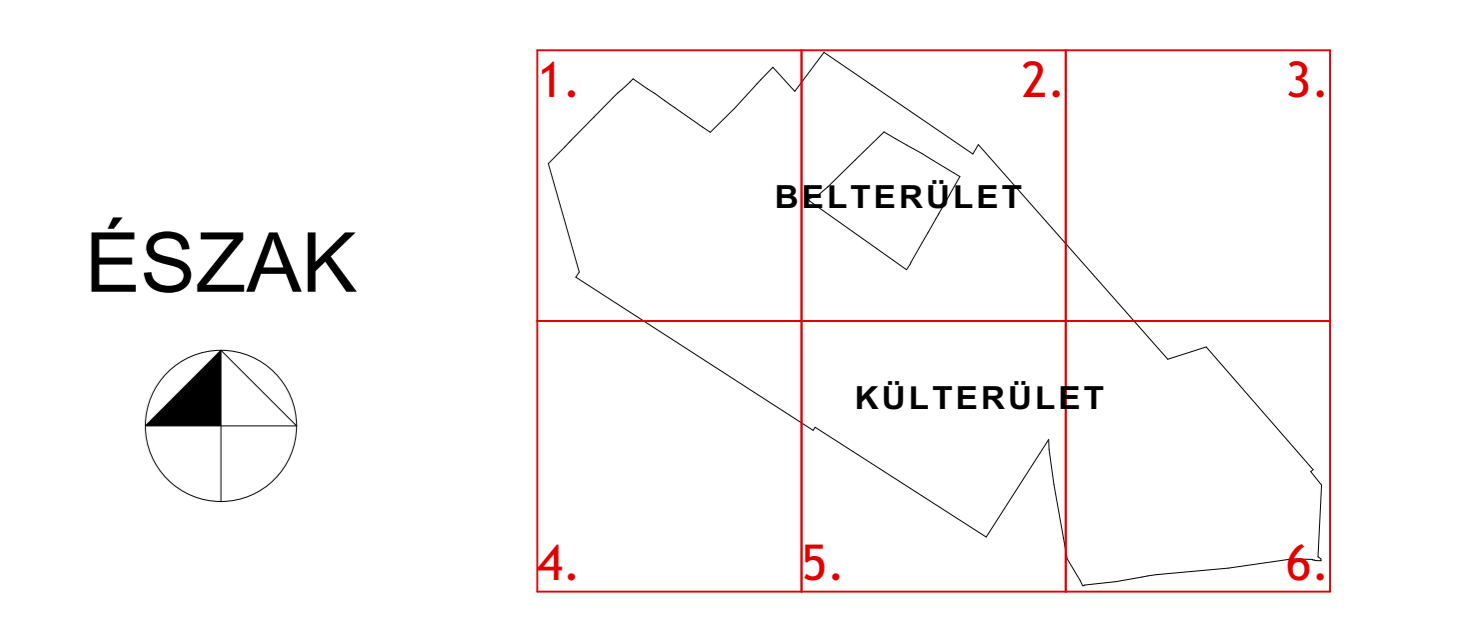

MUNKAKÖZI TERV!

<p>TISZATENYŐ KÖZSÉG KÖZIGAZGATÁSI TERÜLETÉRE VONATKOZÓ ÚJ TELEPÜLÉSENDEZÉSI TERV</p>			
<p>TISZATENYŐ KÖZSÉG ÖNKORMÁNYZATA 5083 TISZATENYŐ, ALKOTMÁNY U. 26.</p>			
<p>Nyrtv. szerkesztő: Szilva Zoltán TT 16-0030</p>	<p>Nyrtv. szerkesztő: Nagy József TK0 K16-1</p>	<p>Nyrtv. szerkesztő: Juhász Attila Környezetvédelmi szakértő MK-16-0462</p>	<p>Nyrtv. szerkesztő: Tóthné Peczák Katalin TK 01-5086</p>
<p>HÍRKOZÁS: Puskás Béla MK-16-0227 H, T, TH</p>	<p>HÍRKOZÁS: Erdényi Csontos Margit TV-1 16-0053</p>	<p>GÉZELTATÁS: Horváth Lajos TE-1 16-176</p>	<p>ELTÉRŐKÖZÖS ÖRÖKSZÁLLÍTÁS: Egyenlő László TE-16-0222</p>
<p>Tervező: BABILON ISTAR Építész Iroda Kft.</p>		<p>Tervező: TELEPÜLÉSENDEZÉSI TERV A TERVEZETT TERÜLETI ÁTSZOROLÁSOKKAL</p>	
<p>Székhely: 1096 Bp., József Attila u. 13/C. 114. Levelezési cím: 5100 Karcag, Pf. 46. babilonistar@babilonistar.hu</p>		<p>Dátum: 1/2019.</p>	<p>Dátum: 2019. 12. 10.</p>
<p>Méret: 1:7 000</p>		<p>Méret: 1:7 000</p>	

4.

5.

6.

KÉSZÜLT AZ ALKOTMÁNYI FELMÉRÉSEK ALAPJÁN.